


De Haan 1^o afdeling - Sectie A 1 D19
 Gracialaan 22 8420 DE HAAN

PRECAD 35007/10267

Lambert72 coördinaten

Nr.	X	Y
1	56827.408	219484.251
3	56809.912	219445.091
4	56839.389	219496.280
5	56822.504	219477.055
7	56820.883	219473.228
8	56819.763	219470.732
9	56817.418	219466.262
10	56813.285	219459.917
11	56809.655	219455.238
12	56808.275	219453.283
13	56799.817	219462.336
14	56791.806	219470.657
15	56774.519	219488.318
16	56805.147	219512.655
17	56830.828	219494.870
18	56827.583	219488.883
20	56817.113	219487.285
21	56822.092	219494.804
22	56810.711	219491.573
23	56816.252	219499.950
50	56821.708	219475.180
51	56787.131	219498.340

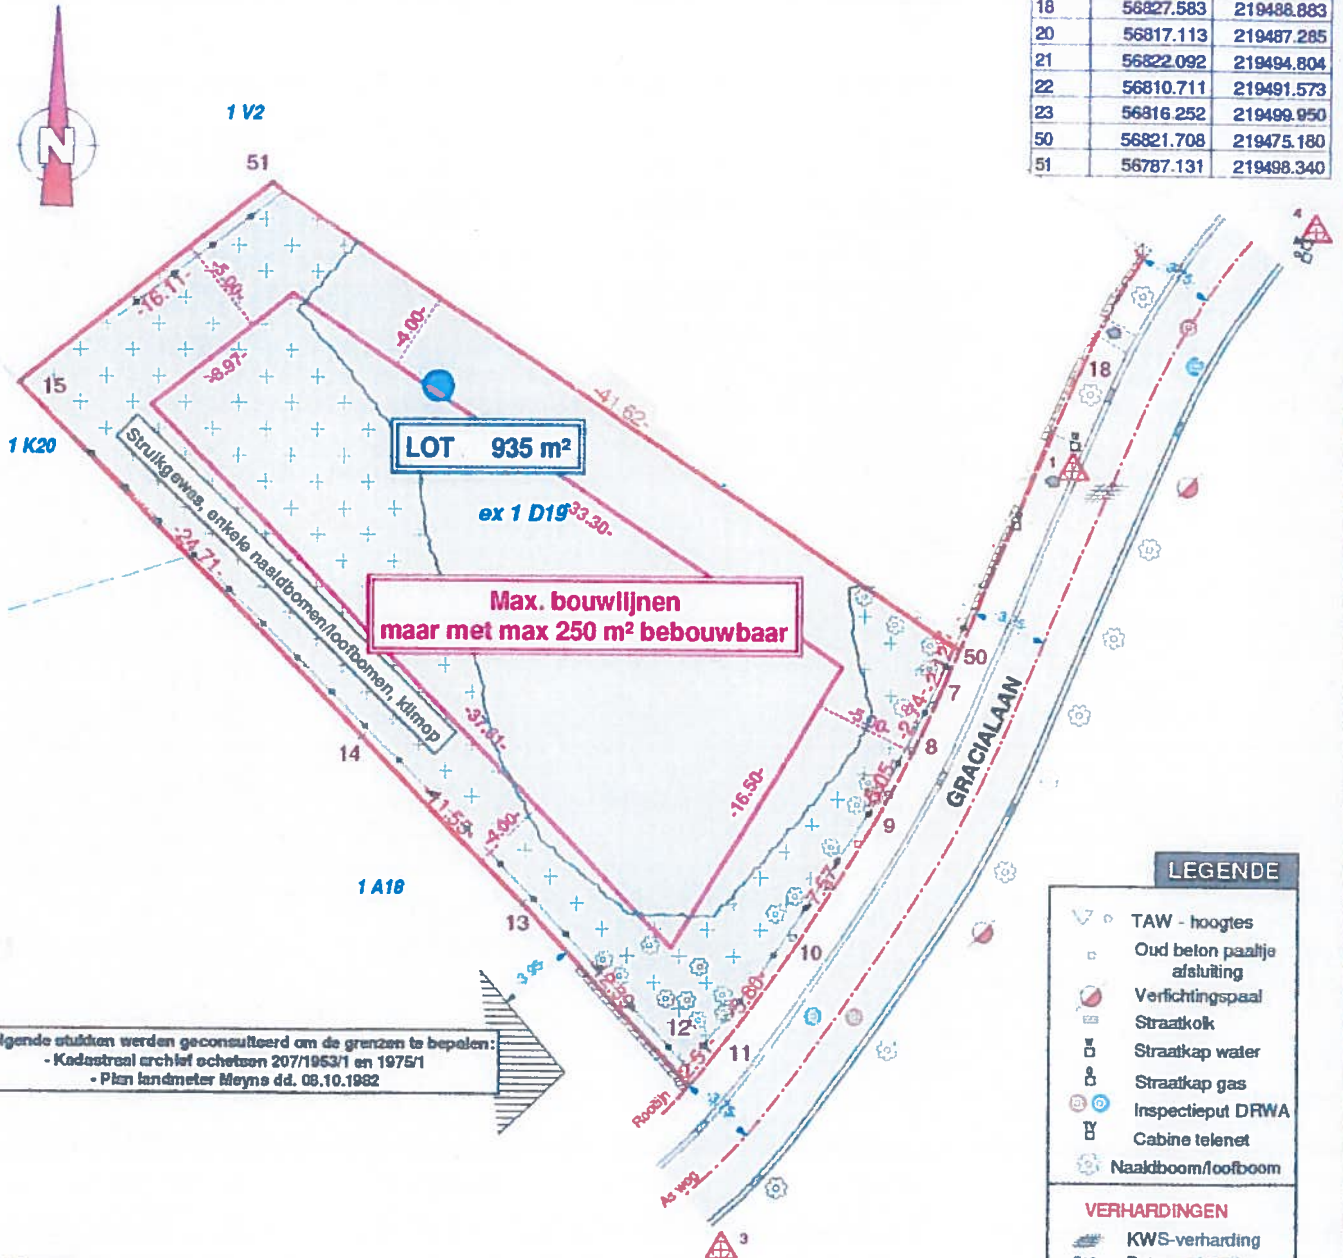

Volgende studeken werden geconsulteerd om de grenzen te bepalen:
 - Kadastraal archief oetsetsen 207/1953/1 en 1975/1
 - Plan landmeter Meyns dd. 08.10.1982

LEGENDE

- TAW - hoogtes
 - Oud beton paaltje afsluiting
 - Verfichtingspaal
 - Straatkok
 - Straatkap water
 - Straatkap gas
 - Inspectieput DRWA
 - Cabine telenet
 - Naaldboom/loofboom
- VERHARDINGEN**
- KWS-verharding
 - Betonverharding
 - Betonstraatstenen
 - Betonstraatstenen
- AFSLUITINGEN**
- Afsluiting paal-draad

Schaal 1/250
 Opgemaakt en echt verklaard,
 De Haan, 22.02.2016
 Marc Minne - Jonniaux
 Tableau Federale raad LAN 04 0395
 Beëdigd Landmeter-expert MSOG
 Zandstraat 5 8420 DE HAAN
 Tel/Fax: 059/23.41.02
 GSM: 0498/40.76.56
 E-mail: minnemarc@telenet.be

Enkel de bomen langs de straatzijde worden hierbij individueel afgebeeld

Grenzen en oppervlaktes zijn pas legendebaar na het opmaken van een proces-verbaal van afmeting. De exacte ligging van de percelsgrenzen is niet steeds duidelijk op het terrein.

© De Algemene Administratie van de Patrimoniumdocumentatie is de enige eigenaar van de kadastrale gegevens 1.1.2015 die op dit document voorkomen

Struikgewas, naaldbomen, klimop